


ΣΤΑΘΜΗ 1



ΣΤΑΘΜΗ -1

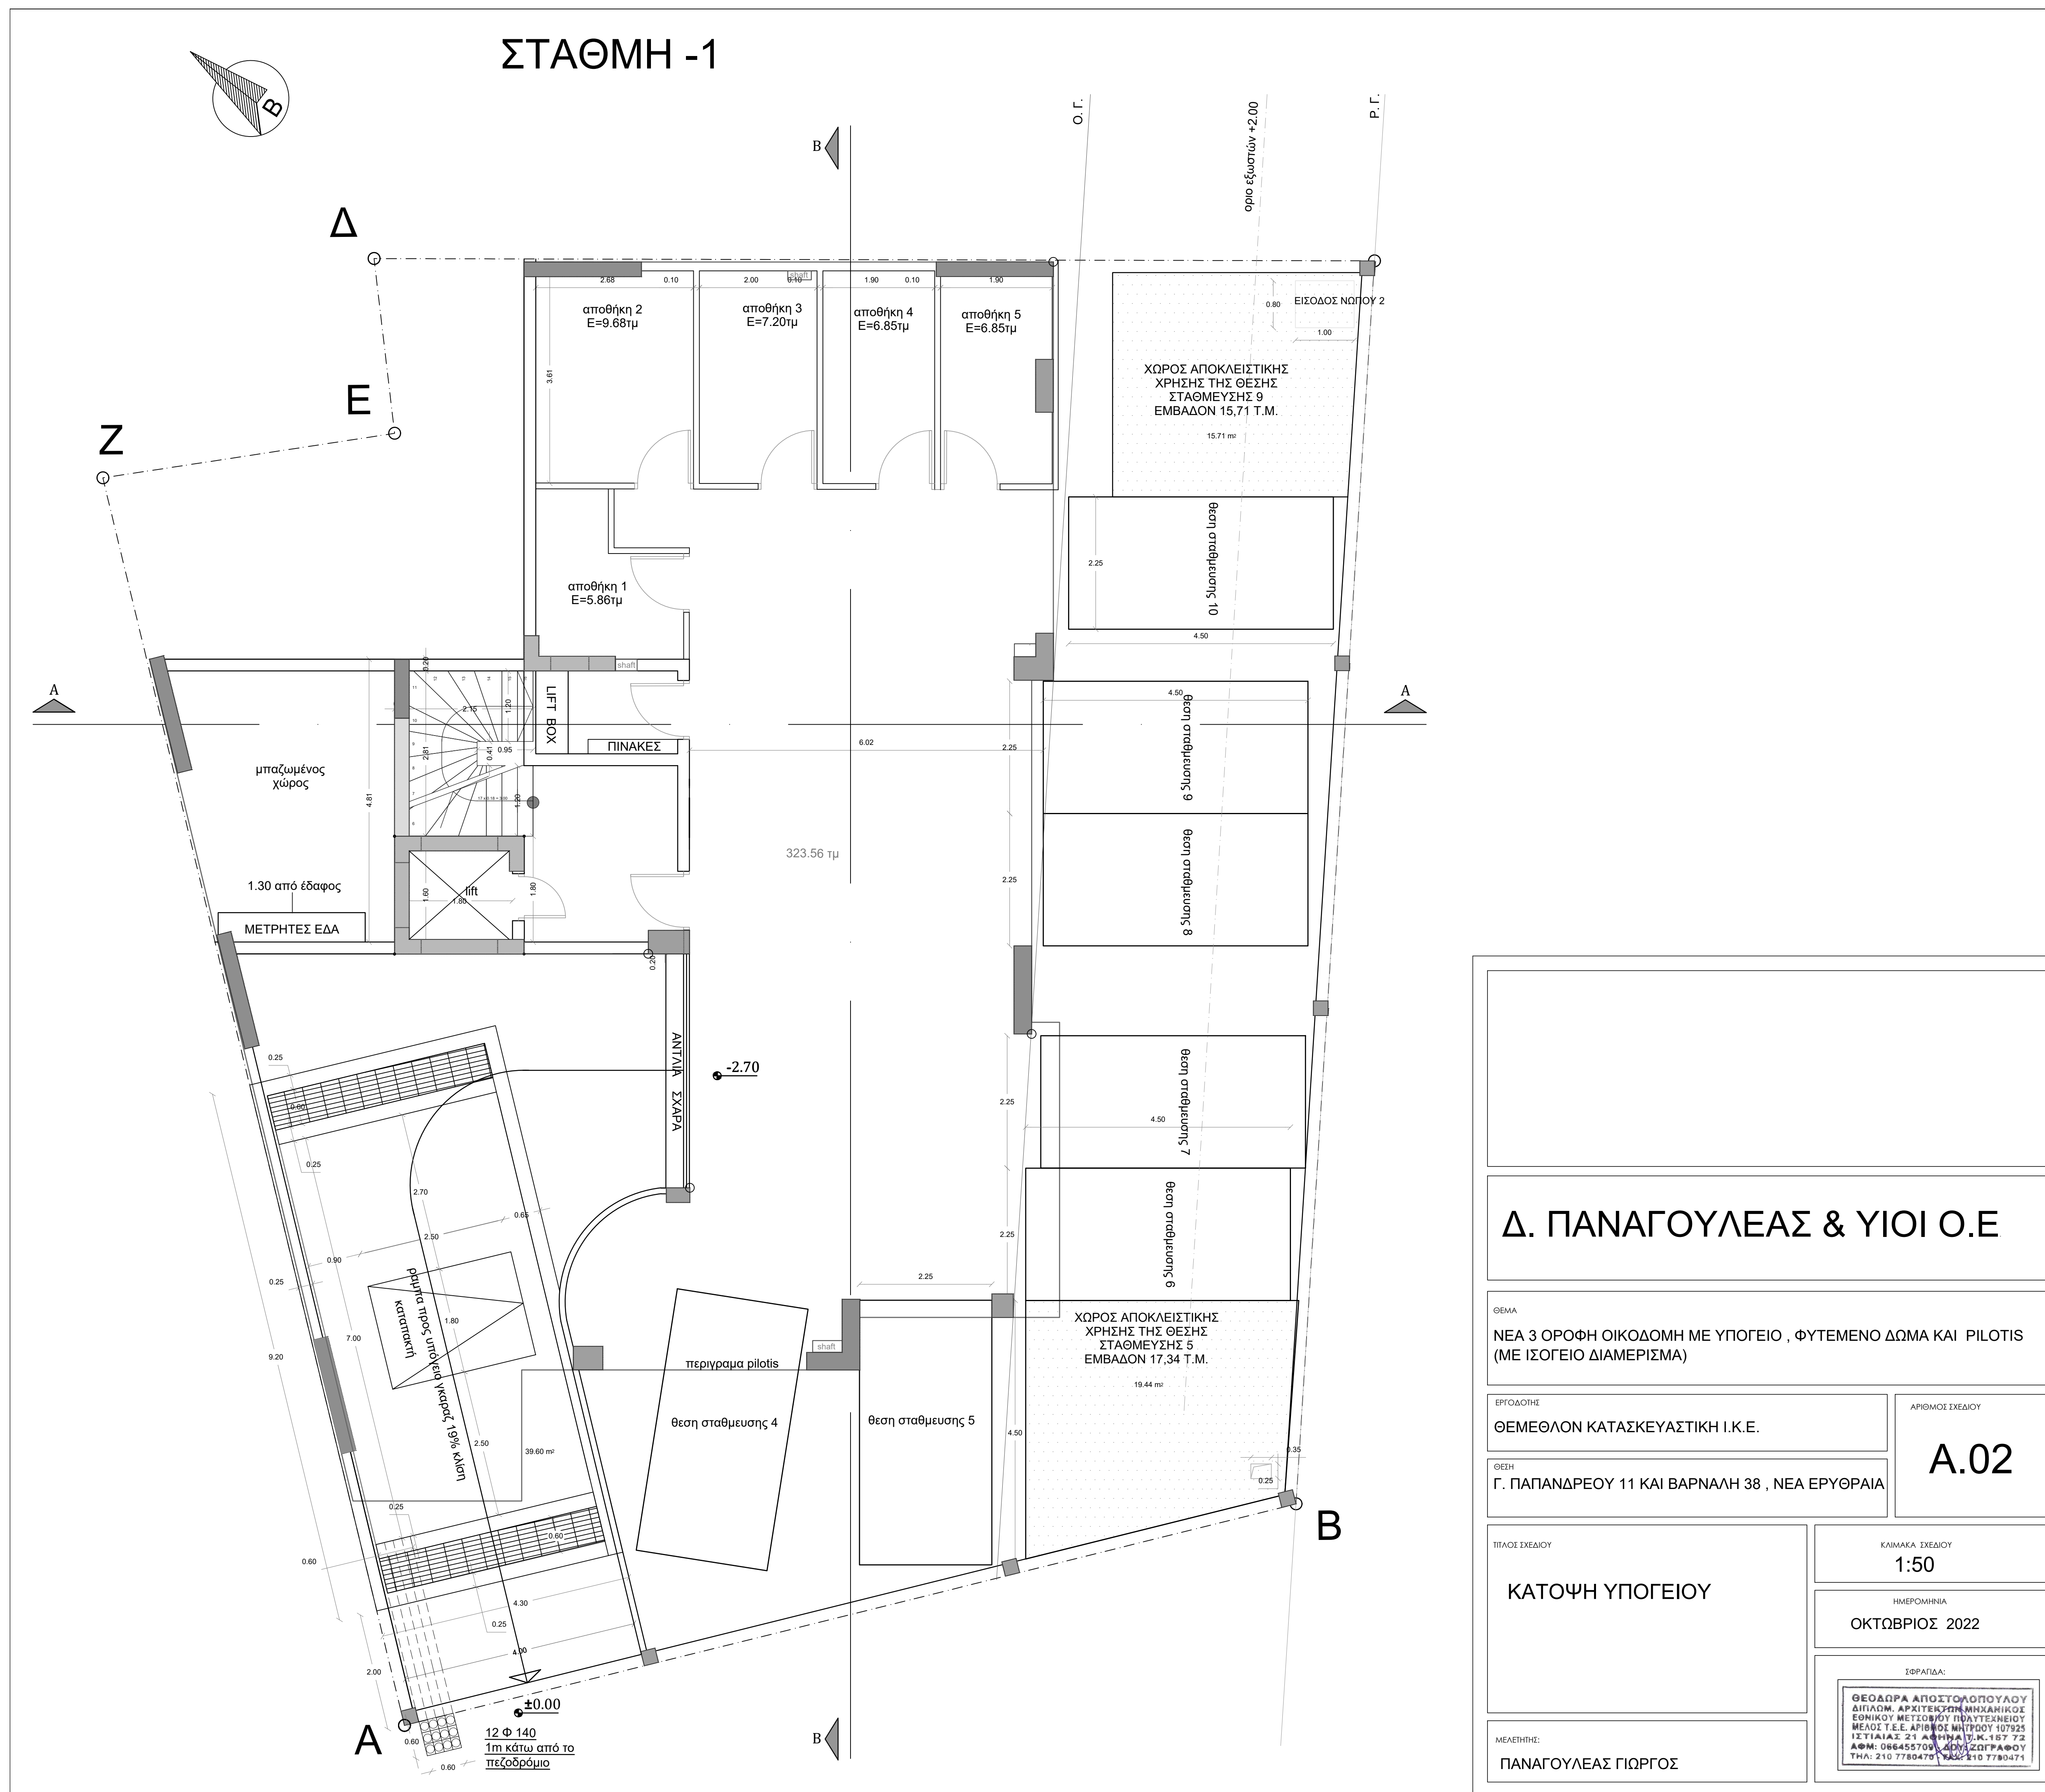

Δ. ΠΑΝΑΓΟΥΛΕΑΣ & ΥΙΟΙ Ο.Ε

ΘΕΜΑ
 ΝΕΑ 3 ΟΡΟΦΗ ΟΙΚΟΔΟΜΗ ΜΕ ΥΠΟΓΕΙΟ , ΦΥΤΕΜΕΝΟ ΔΩΜΑ ΚΑΙ ΠΙΛΟΤΙΣ (ΜΕ ΙΣΟΓΕΙΟ ΔΙΑΜΕΡΙΣΜΑ)

ΕΡΓΟΔΟΤΗΣ
 ΘΕΜΕΘΛΟΝ ΚΑΤΑΣΚΕΥΑΣΤΙΚΗ Ι.Κ.Ε.

ΑΡΙΘΜΟΣ ΣΧΕΔΙΟΥ
A.02

ΘΕΣΗ
 Γ. ΠΑΠΑΝΔΡΕΟΥ 11 ΚΑΙ ΒΑΡΝΑΛΗ 38 , ΝΕΑ ΕΡΥΘΡΑΙΑ

ΤΙΤΛΟΣ ΣΧΕΔΙΟΥ
ΚΑΤΟΨΗ ΥΠΟΓΕΙΟΥ

ΚΑΛΩΣΚΑ ΣΧΕΔΙΟΥ
1:50

ΗΜΕΡΟΜΗΝΙΑ
ΟΚΤΩΒΡΙΟΣ 2022

ΜΕΛΕΤΗΤΗΣ
ΠΑΝΑΓΟΥΛΕΑΣ ΓΙΩΡΓΟΣ

ΣΦΡΑΓΙΔΑ:
 ΘΕΟΔΩΡΑ ΑΠΟΣΤΟΛΟΠΟΥΛΟΥ
 ΔΙΠΛΩΜ. ΑΡΧΙΤΕΚΤΟΝΙΚΟ ΜΗΧΑΝΙΚΟΣ
 ΕΘΝΙΚΟΥ ΜΕΤΕΩΡΟΥ ΠΡΩΤΕΓΧΕΙΟΥ
 ΜΕΛΟΣ Τ.Ε.Ε. ΑΡΙΘΜΟΣ ΜΗΤΡΟΥ 107925
 ΙΣΤΙΑΙΑΣ 21 ΑΦΗΜΑ Π.Κ. 157 72
 ΑΦΜ: 086455709 ΔΟΥΣ ΣΩΓΡΑΦΟΥ
 ΤΗΛ: 210 7780479 FAX: 210 7780474