



# ΣΤΑΘΜΗ 2

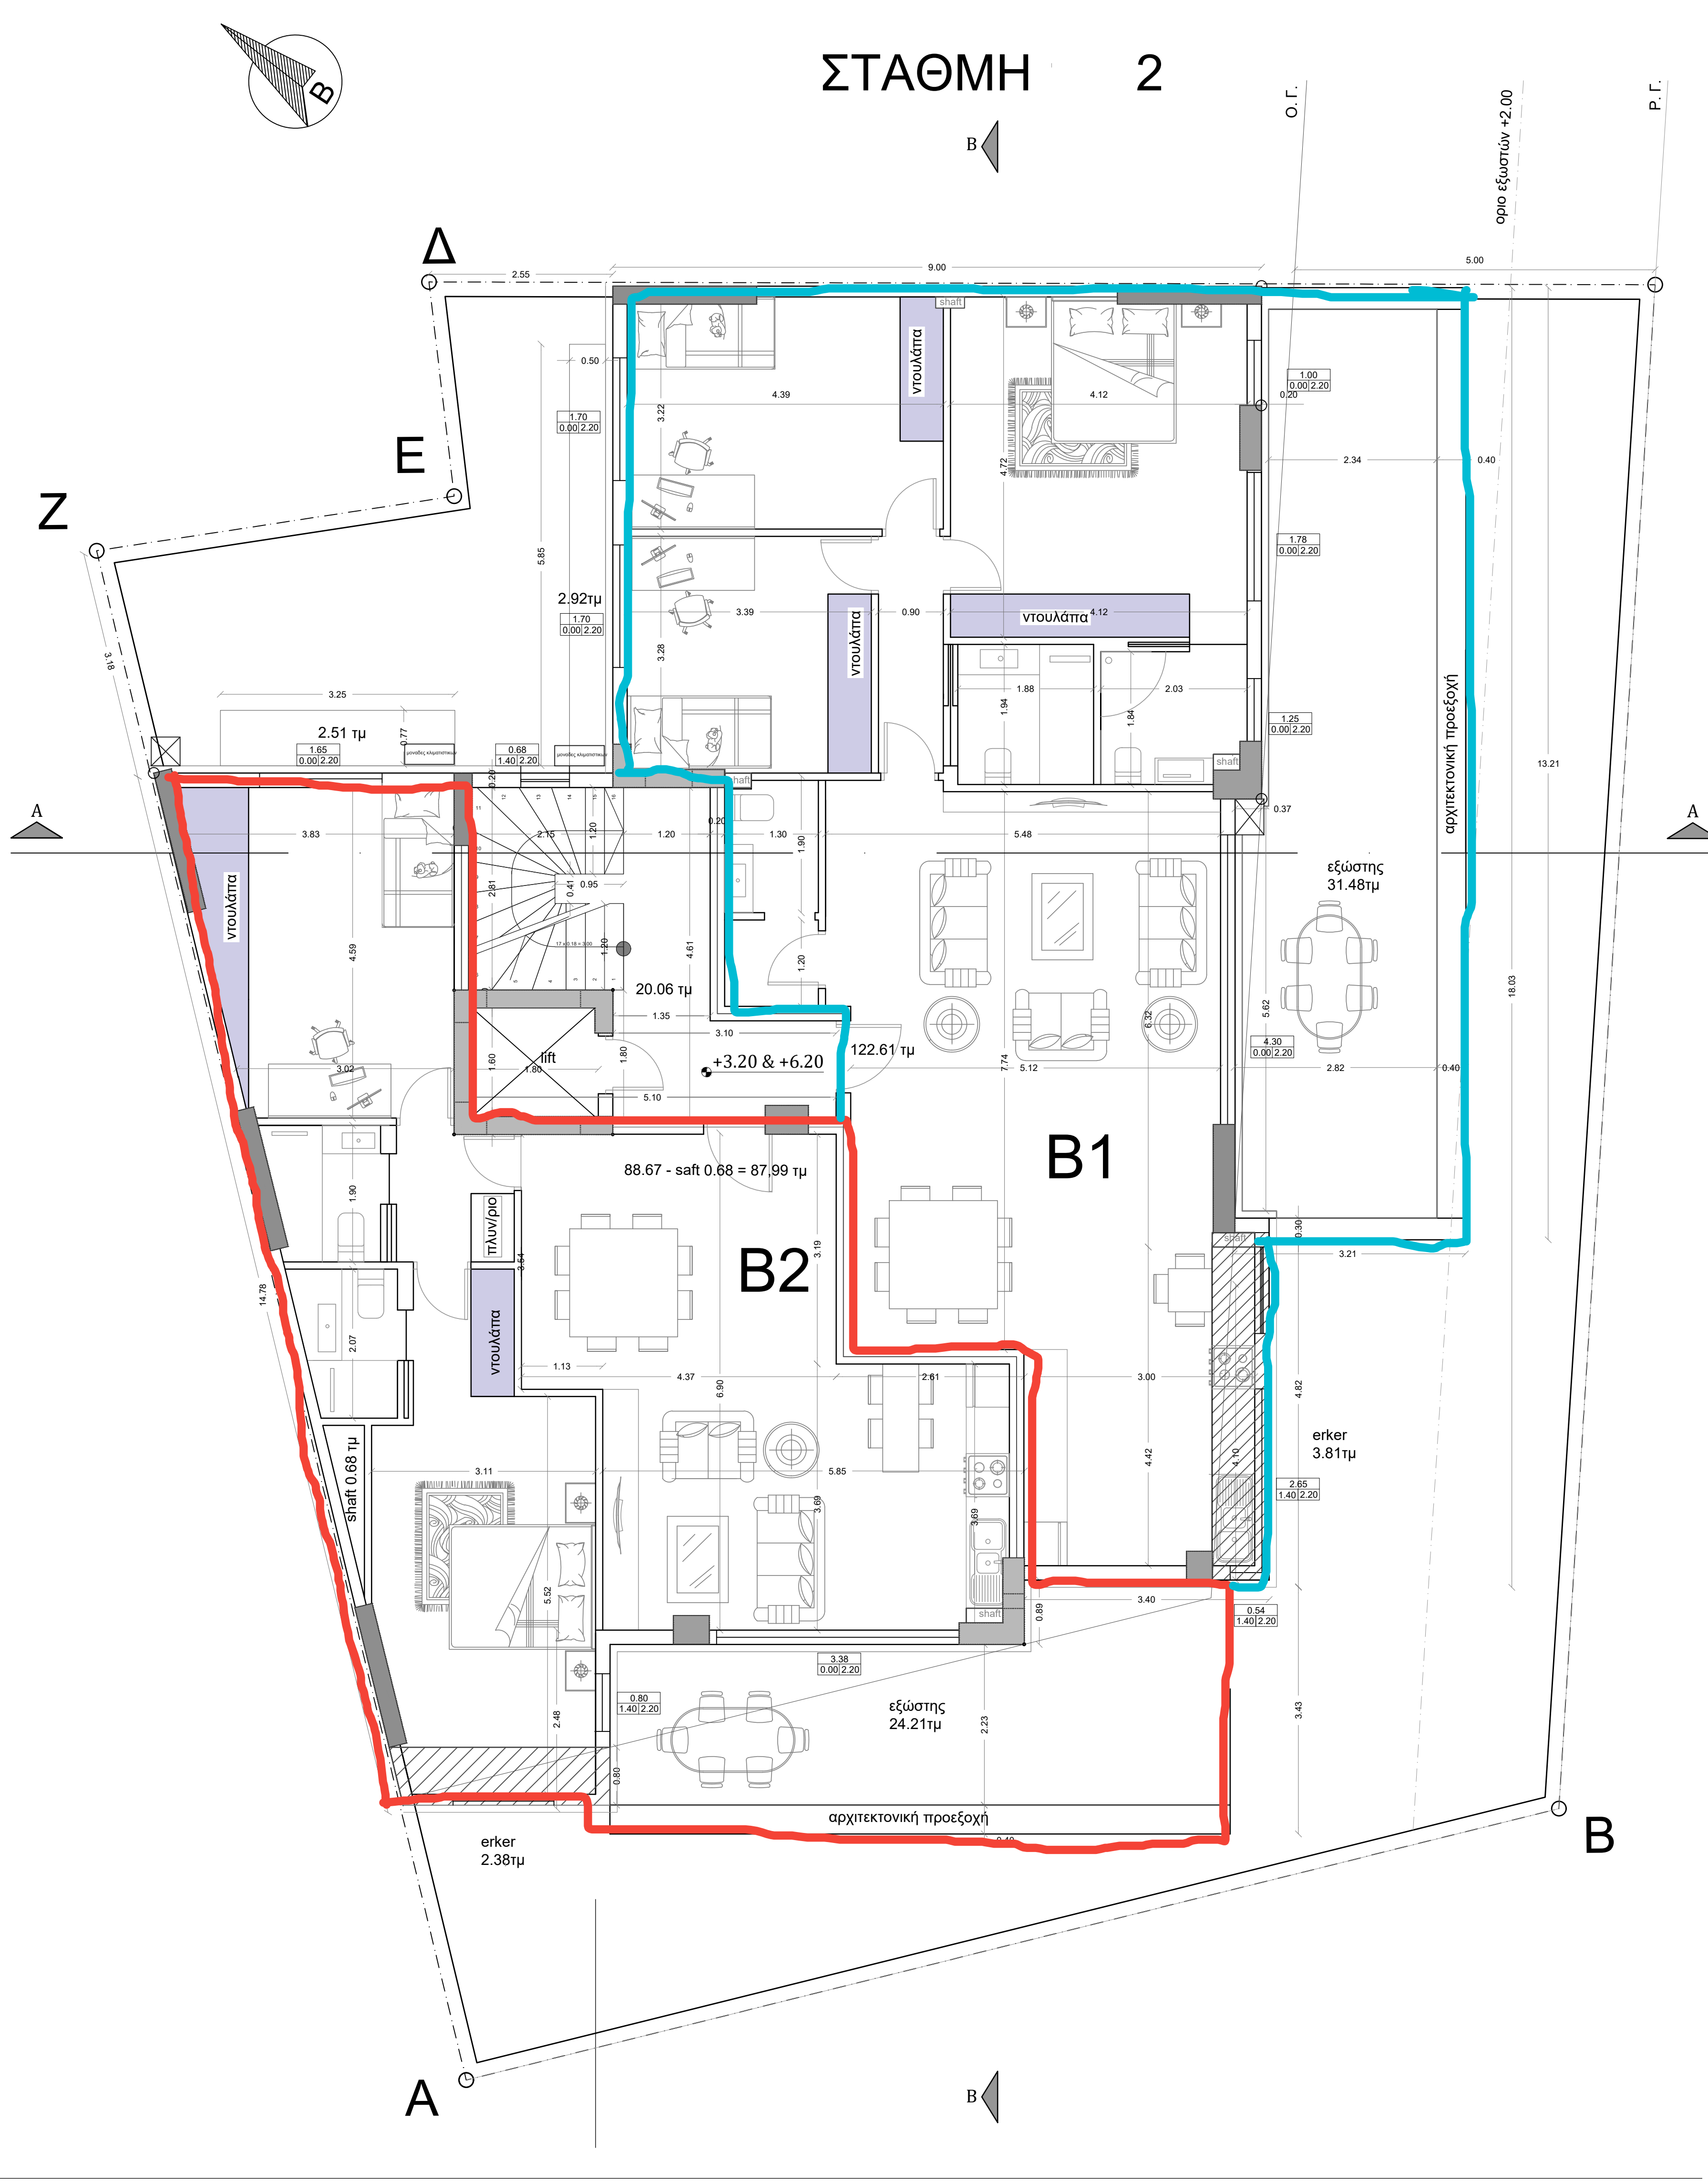

# ΣΤΑΘΜΗ -1

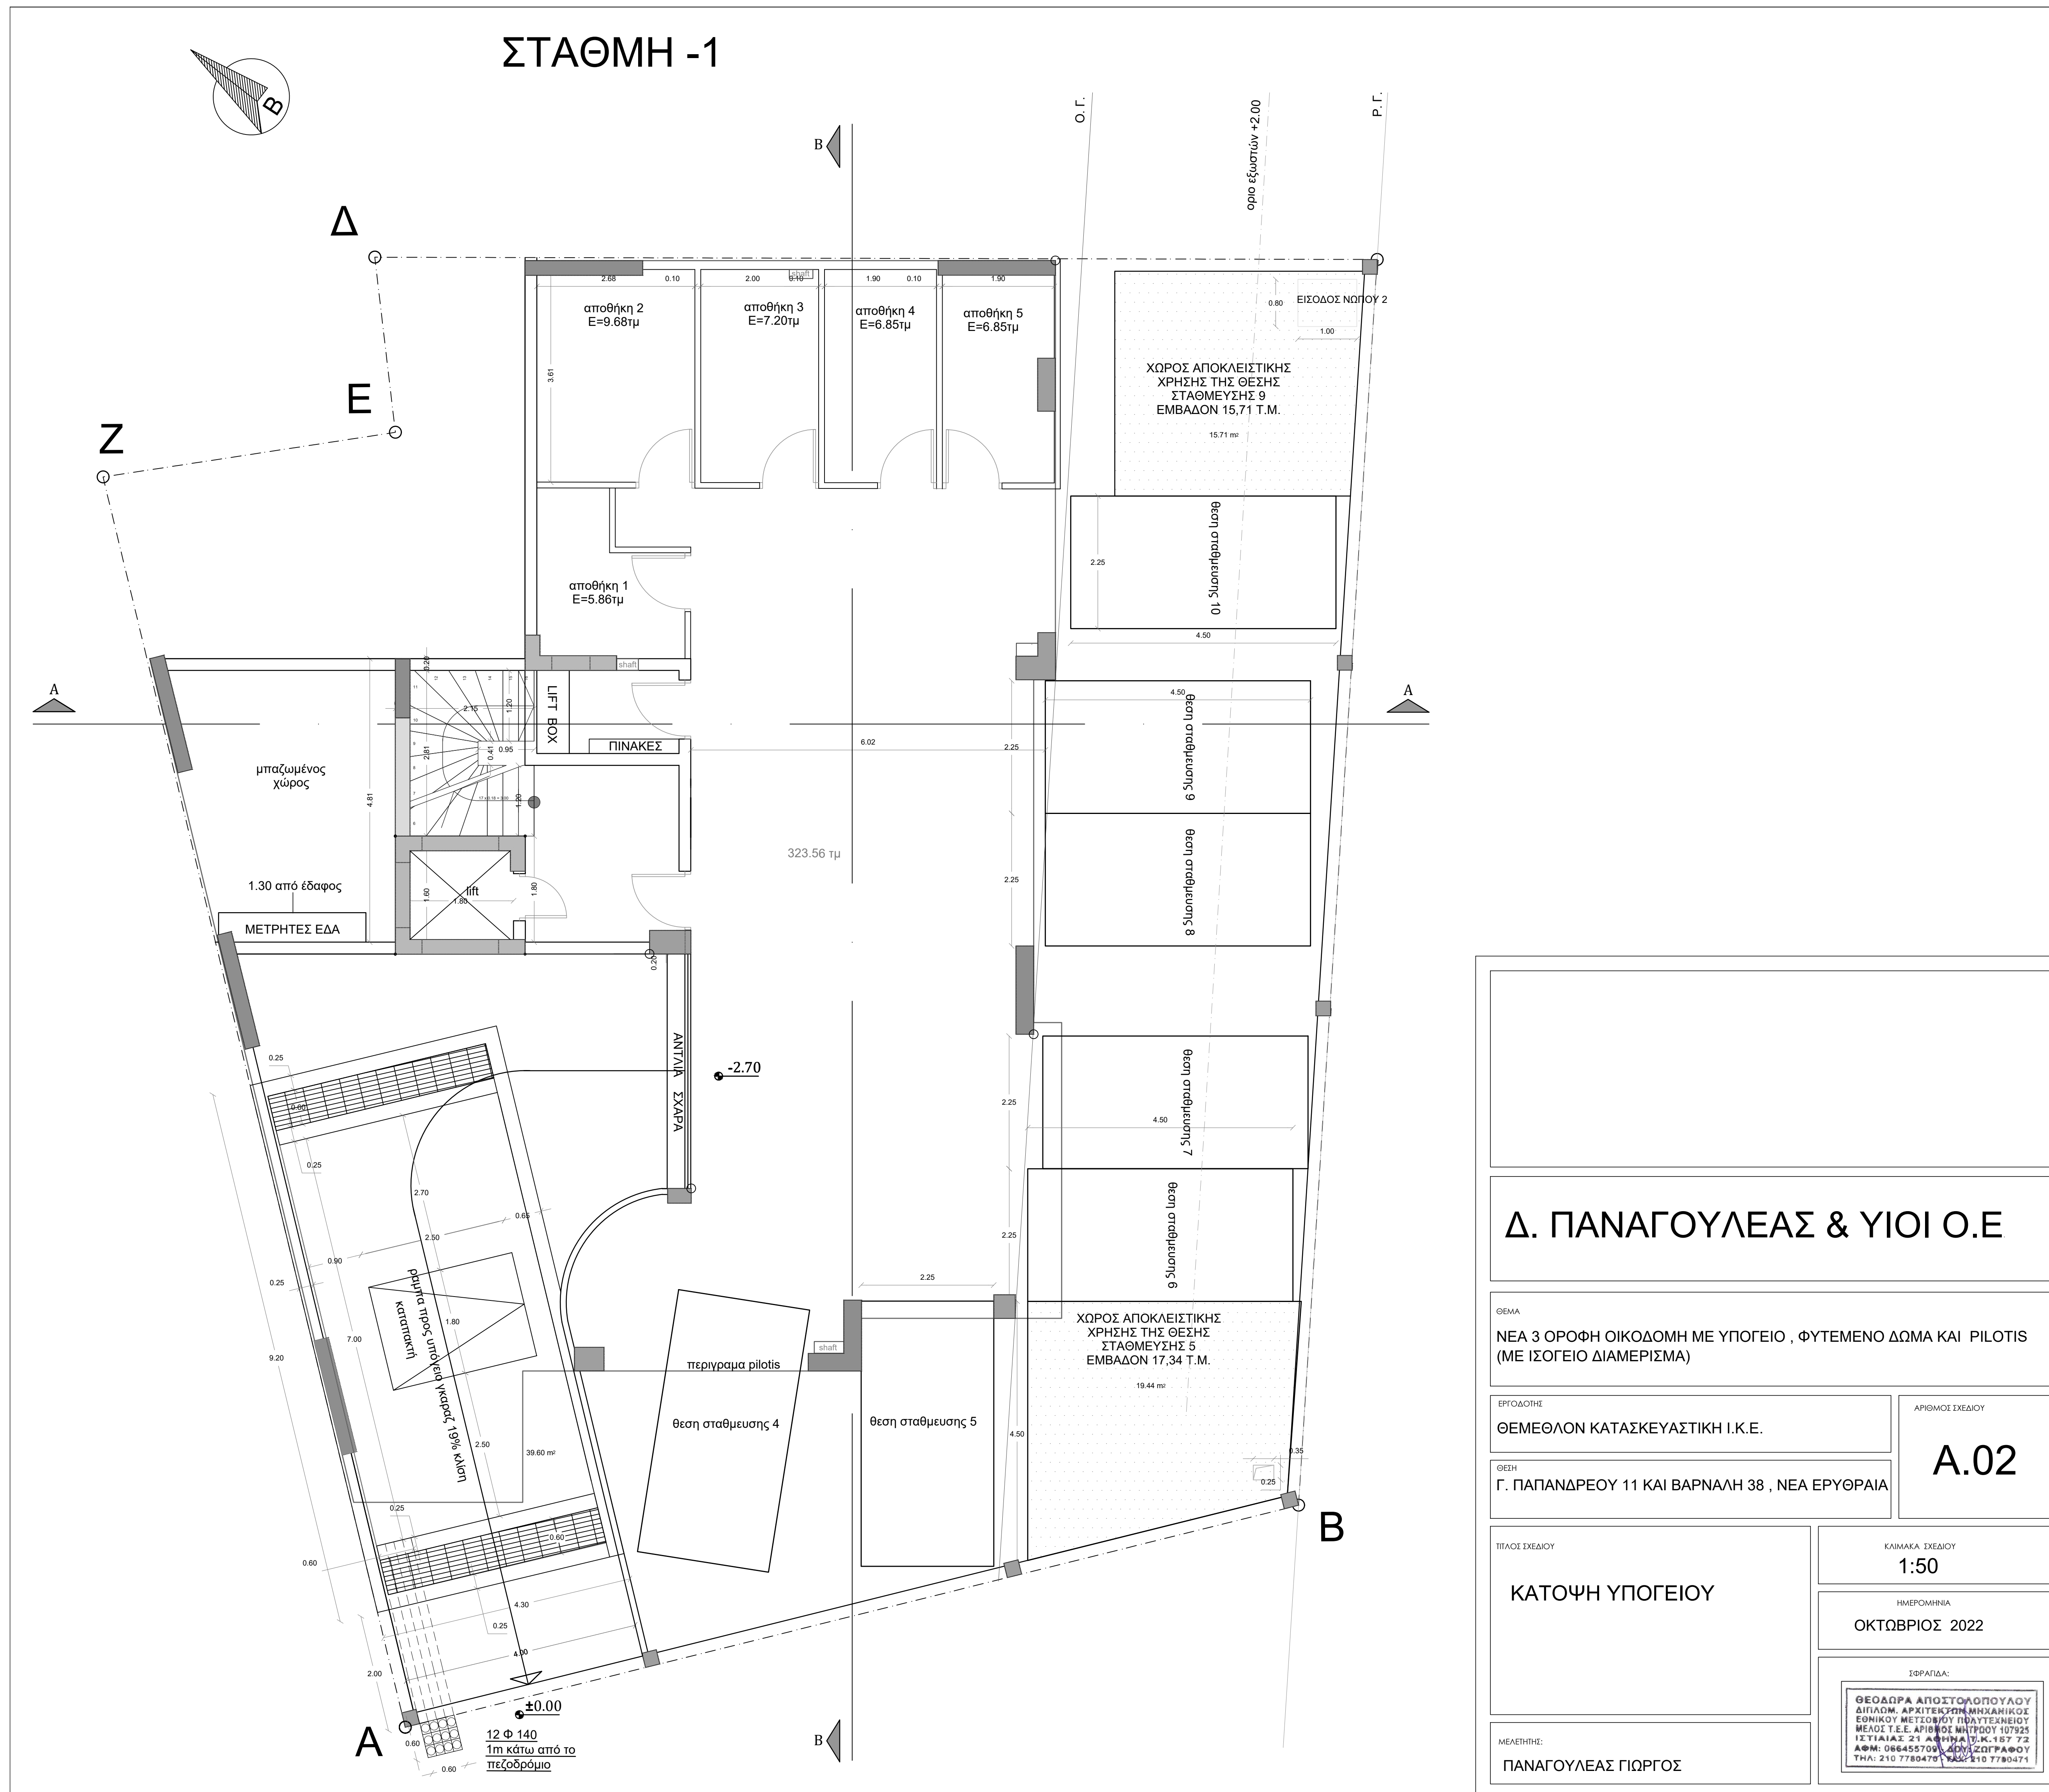

## Δ. ΠΑΝΑΓΟΥΛΕΑΣ & ΥΙΟΙ Ο.Ε

ΘΕΜΑ  
 ΝΕΑ 3 ΟΡΟΦΗ ΟΙΚΟΔΟΜΗ ΜΕ ΥΠΟΓΕΙΟ , ΦΥΤΕΜΕΝΟ ΔΩΜΑ ΚΑΙ ΠΙΛΟΤΙΣ (ΜΕ ΙΣΟΓΕΙΟ ΔΙΑΜΕΡΙΣΜΑ)

ΕΡΓΟΔΟΤΗΣ  
 ΘΕΜΕΘΛΟΝ ΚΑΤΑΣΚΕΥΑΣΤΙΚΗ Ι.Κ.Ε.

ΑΡΙΘΜΟΣ ΣΧΕΔΙΟΥ  
**A.02**

ΘΕΣΗ  
 Γ. ΠΑΠΑΝΔΡΕΟΥ 11 ΚΑΙ ΒΑΡΝΑΛΗ 38 , ΝΕΑ ΕΡΥΘΡΑΙΑ

ΤΙΤΛΟΣ ΣΧΕΔΙΟΥ  
**ΚΑΤΟΨΗ ΥΠΟΓΕΙΟΥ**

ΚΑΛΩΣΚΑ ΣΧΕΔΙΟΥ  
**1:50**

ΗΜΕΡΟΜΗΝΙΑ  
**ΟΚΤΩΒΡΙΟΣ 2022**

ΜΕΛΕΤΗΤΗΣ  
**ΠΑΝΑΓΟΥΛΕΑΣ ΓΙΩΡΓΟΣ**

ΣΦΡΑΓΙΔΑ:

**ΓΕΩΡΓΙΑ ΑΠΟΣΤΟΛΟΠΟΥΛΟΥ**  
 ΔΙΠΛΩΜ. ΑΡΧΙΤΕΚΤΟΝΙΚΟ ΜΗΧΑΝΙΚΟΣ  
 ΕΘΝΙΚΟΥ ΜΕΤΕΩΡΟΥ ΠΡΩΤΕΓΓΕΙΟΥ  
 ΜΕΛΟΣ Τ.Ε.Ε. ΑΡΙΘΜΟΣ ΜΗΤΡΟΥ 107925  
 ΙΣΤΙΑΙΑΣ 21 ΑΦΗΜΑ Π.Κ.157 72  
 ΑΦΜ: 086455709 ΔΟΥΣ ΣΩΓΡΑΦΟΥ  
 ΤΗΛ: 210 7780479 FAX: 210 7780474